


Jelen tervdokumentációban foglalt műszaki és egyéb megoldások a tervezők szellemi terméke, ideértve az összes szakági tervező dokumentációt is. A terven módosítani, valamint harmadik személlyel történő áttervezéséhez csak a Tervező(k) tudtával és írásos beleegyezésével lehetséges.
 Jelen építész tervdokumentáció egységes és megbonthatatlan része valamennyi, a kiviteli terv részét vagy mellékletét képező építészeti és valamennyi szakági műszaki leírás.

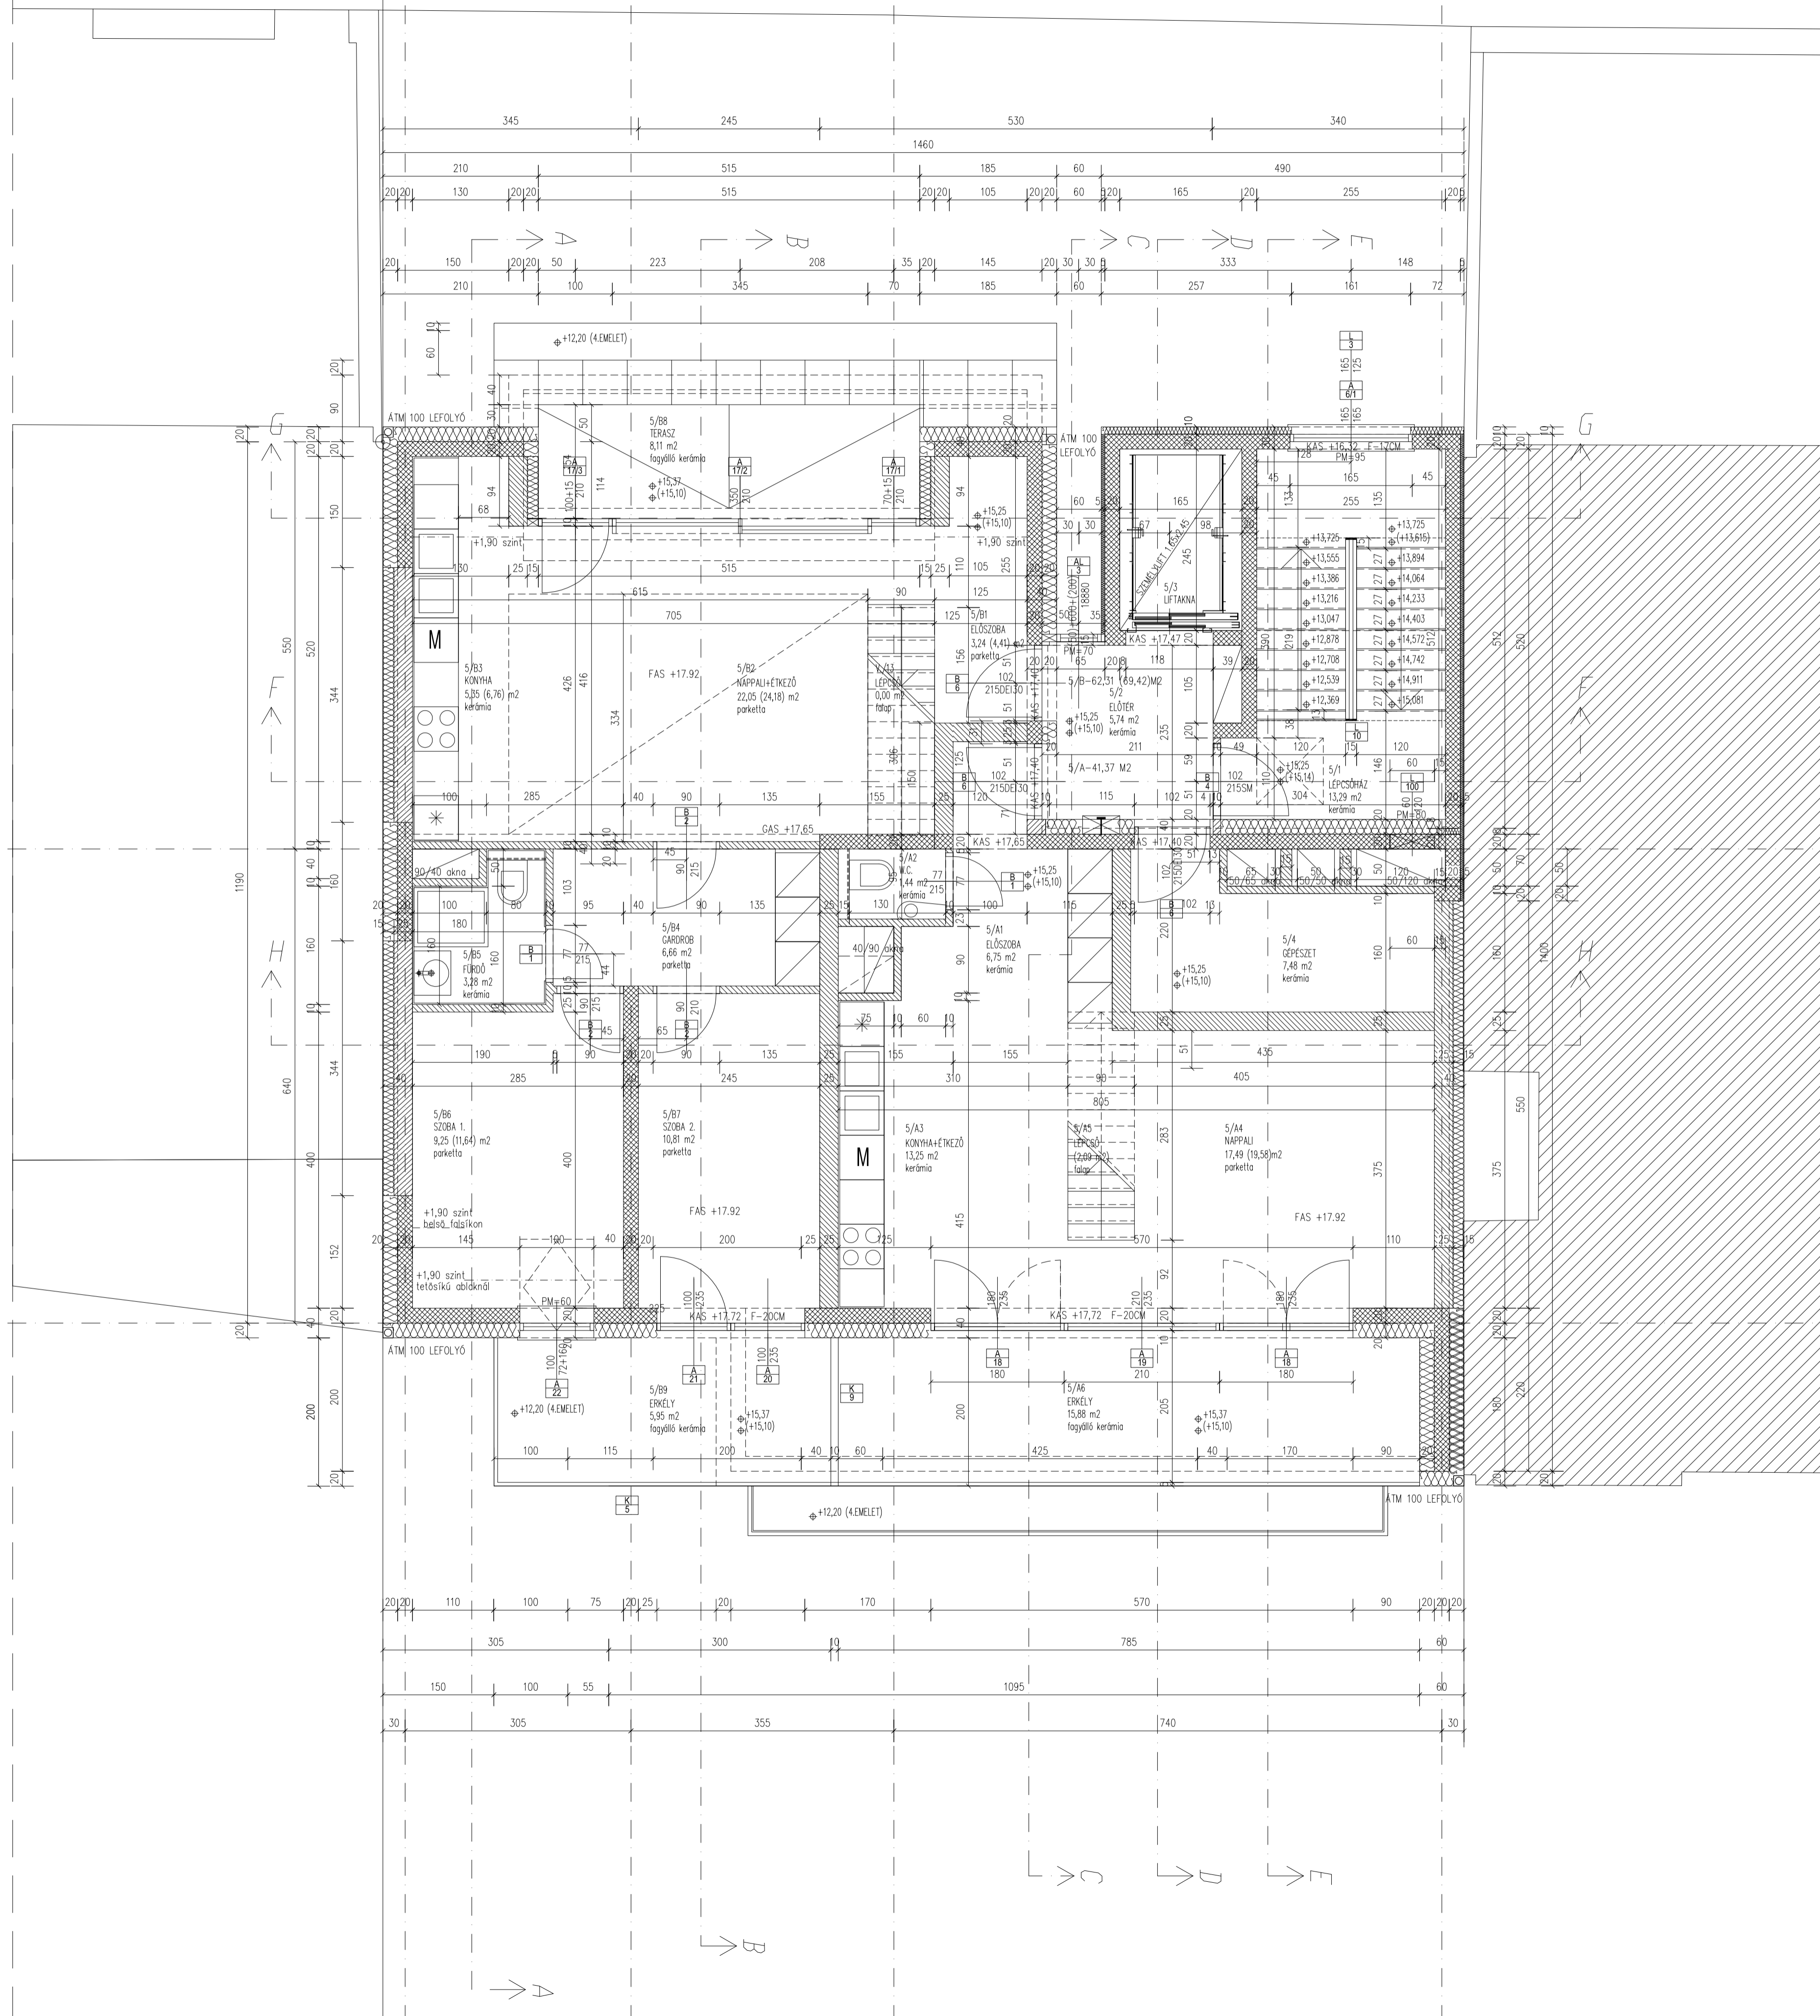


5/A első szint: 39,69 (41,78) m² + 15,88 m² TERASZ

5/B első szint: 62,31 (69,42) m² + 14,06 m² TERASZ

munka megnevezés:
9 LAKÁSOS LAKÓÉPÜLET TERVE
 (1113) BUDAPEST, XI. KERÜLET
 ULÁSLÓ UTCA 50.
 HRSZ.: 4495/13

megrendelő:
 ULÁSLÓ 50 KFT.
 1095 BP., LECHNER ODON FASOR 3.
 KÉPVISELŐ: NGUYEN TUE ANH

tervező:

ARCHIFLEX STÚDIÓ BT.
 1113 BUDAPEST, ULÁSLÓ U. 52.
 archiflex@archiflex.hu tel.: +36 1 364 1822

Lente András
 főépítész tervező E1 01-1510 Archiflex Stúdió Bt.
 Jánosy Zoltán
 építész tervező
 Sikirich Erzsébet
 építész munkatárs
 Jászó Dóra
 építész munkatárs
 Horváth Gábor
 tartószerkezet tervező
 Molnár Tamás
 gépészmérnök tervező
 Kálmán György
 elektronikus tervező
 Csaba Benedek
 tűzvédelmi tervező

terv megnevezés:
ÉPÍTÉSZ KIVITELI TERV

rajz megnevezés:
**5. EMELETI ALAPRAJZ
 +15,25**

+0,00 = 105,23 mBf
 A méretek cm-ben vannak megadva!

munka száma: 109/06-2016
 méptak: M=1:50 (A1)
 dátum: 2018. FEBRUÁR
 rajzszám: **K-15**
 módosítás: /01
 dátum/verzió: 2017.02.01.