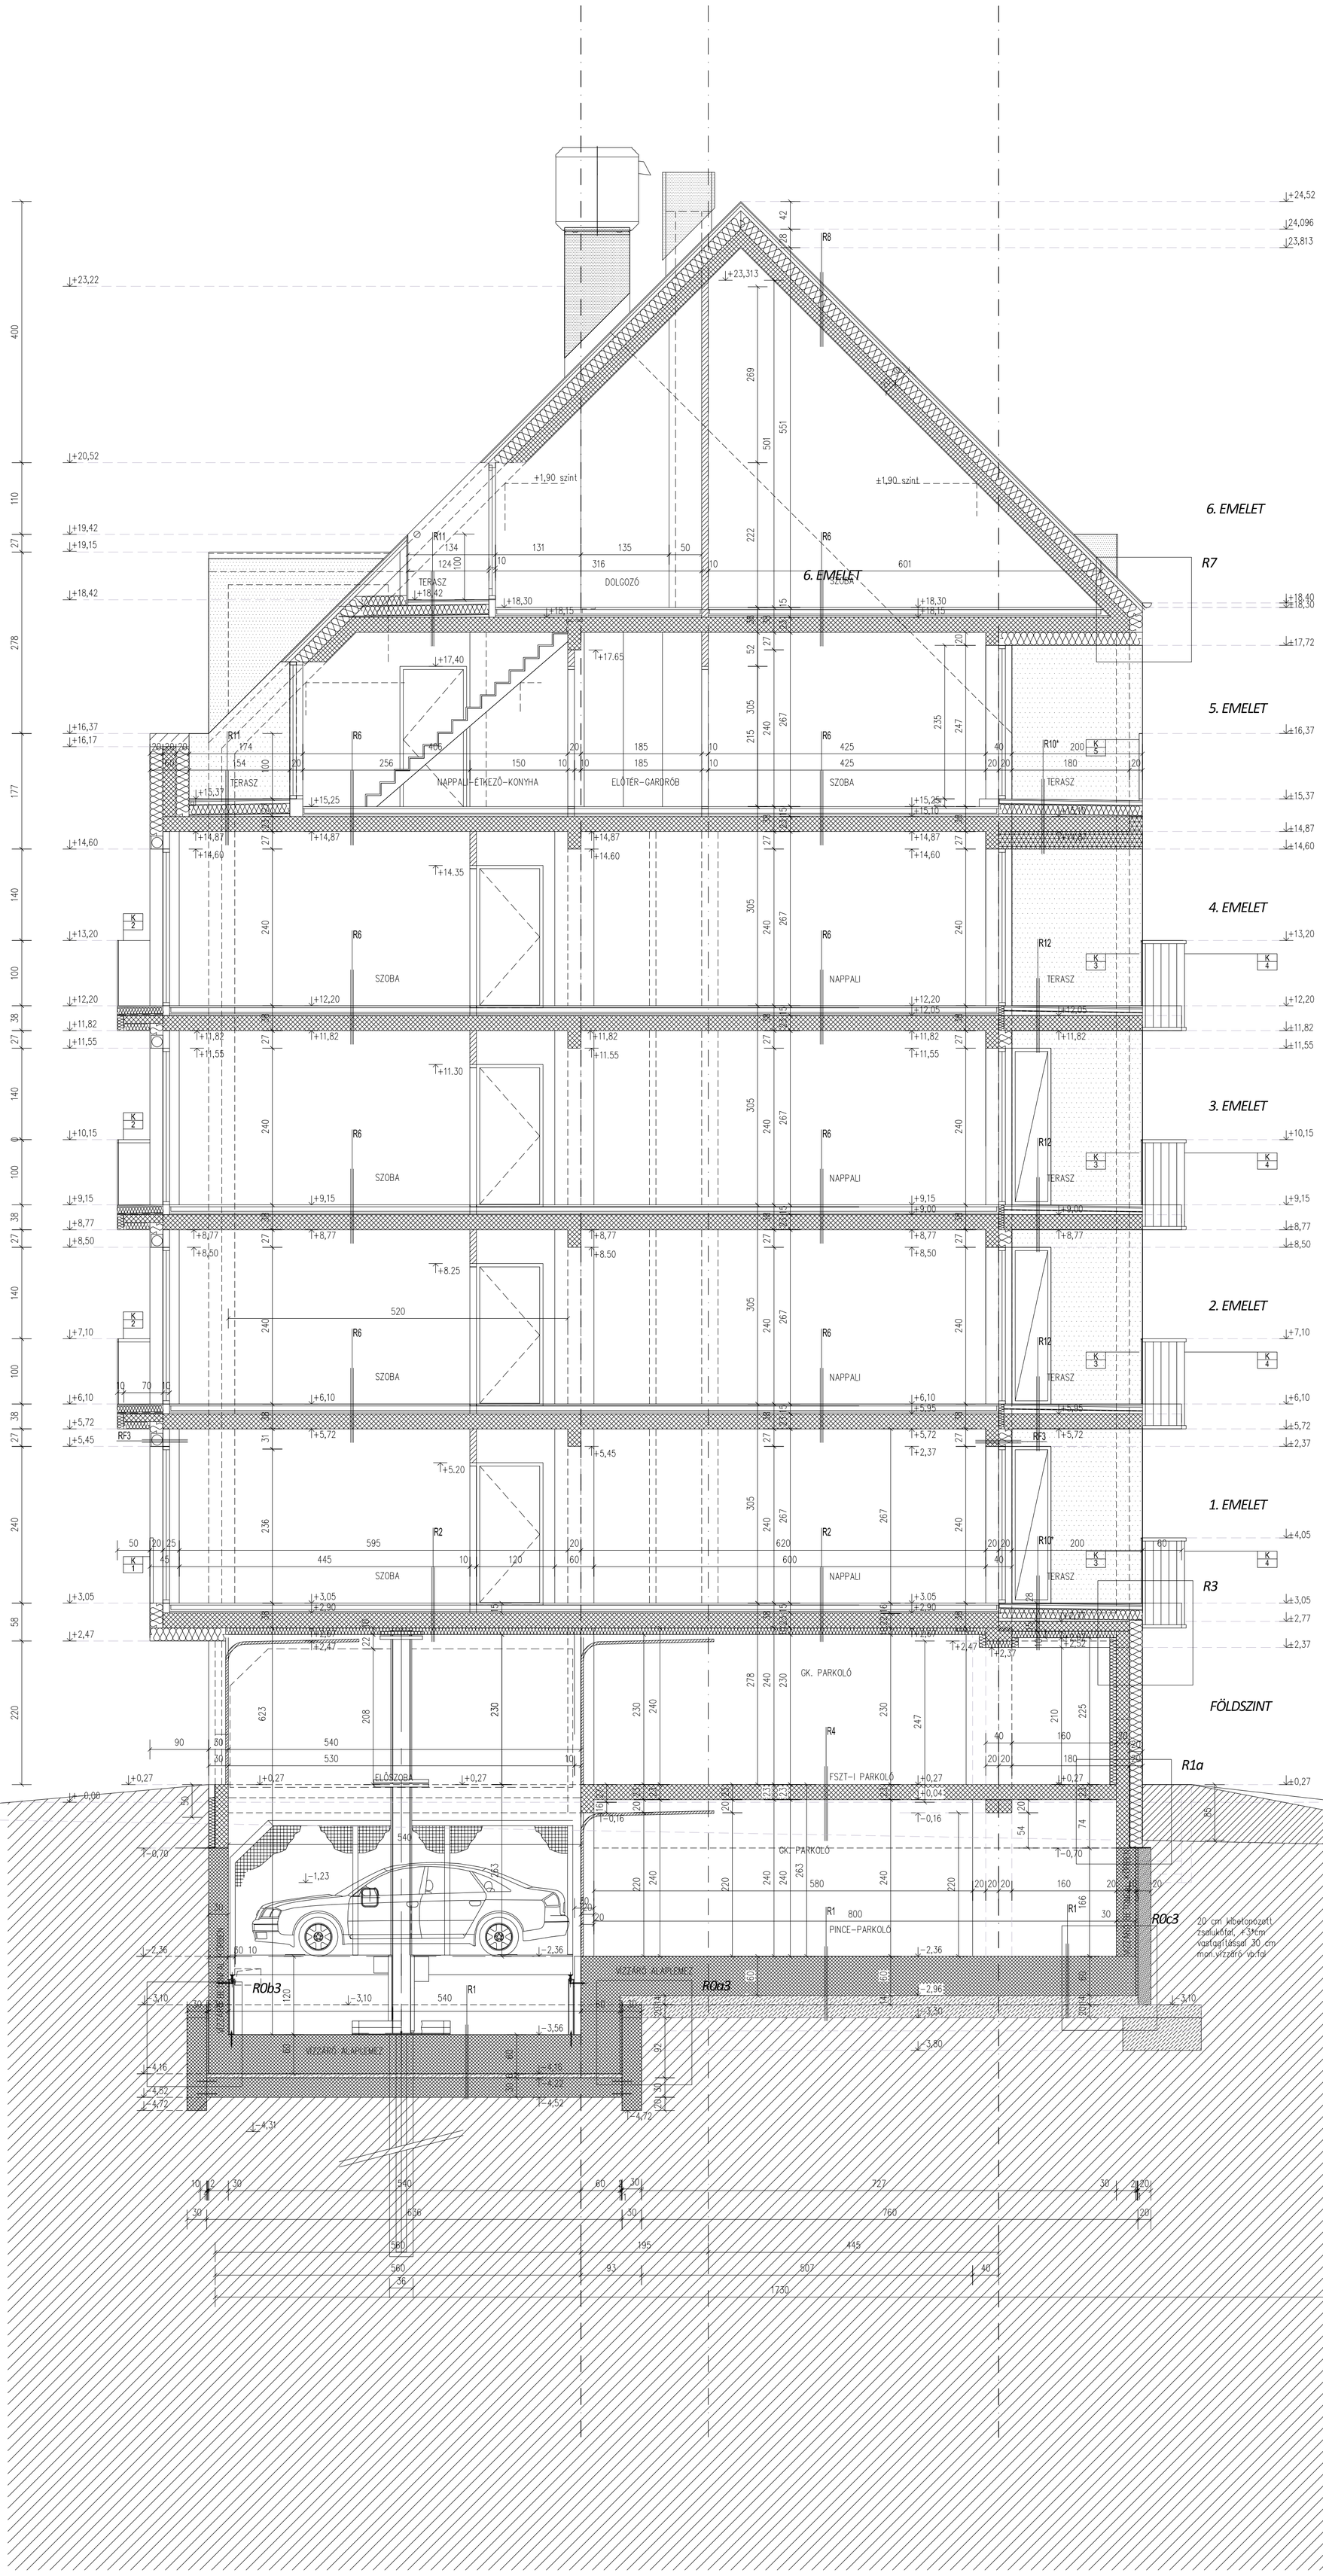

R1 PINCEPADLÓ

–	**műgyanta kent**
60	vízzáró alaplemez
14	szerelőbeton
20–70	tömörített kavicsot pótló alábetonozás
–	termett talaj

R2 PARKOLÓFÖDÉM (lakás1)

2,5	Parketta
0,5	Ragasztó
6	Vasalt beton padló
–	PE fólia
6	2x35/30 úsztatóréteg
23	mon. vb. födémlemez
10	ásv. hőszigetelés
1	nemesvakolati rendszer

R3 PARKOLÓ FÖDÉM (lakás2)

1,5	kerámia
0,5	Ragasztó
7	Vasalt beton padló
–	PE fólia
6	2x35/30 úsztatóréteg
23	mon. vb. födémlemez
10	ásv. hőszigetelés
1	nemesvakolati rendszer

R4 KÖZTES PARKOLÓFÖDÉM

0,2	műgyanta kent
23	mon. vb. födémlemez
–	csiszolás, glettelés, festés

R6 EMELETKÖZI PADLÓ

2,5	Parketta
0,5	Ragasztó
6	Vasalt beton padló
–	PE fólia
6	2x35/30 úsztatóréteg
23	mon. vb. födémlemez
–	csiszolás, glettelés, festés (3 cm vakolat hűtés-fűtés)

R7 EMELETKÖZI PADLÓ

1,5	kerámia
0,5	Ragasztó
7	Vasalt beton padló
–	PE fólia
6	2x35/30 úsztatóréteg
23	mon. vb. födémlemez
–	csiszolás, glettelés, festés (3 cm vakolat - hűtés, fűtés)

R8 TETŐ

2,5	cserép
3,5	lécezés
5	légrés, ellenléc 5
–	fólia
20	hőszigetelés
20	mon. vb. födémlemez
–	csiszolás, glettelés, festés (3 cm vakolat - hűtés, fűtés)

R9 TETŐ, LAPOS HAJLÁSSAL

0.5	horganylemez
1	Enkamat alátétlemez
2,5	impr. deszkázat
5–10	légrés, ellenléc 5
–	fólia
16	hőszigetelés
20	mon. vb. födémlemez csisz., festve

R10 TERASZ

2	kerámia burk. vízzáró fagyáéé ragasztás
5	aljzatbeton-szűrőbeton
–	geofilc
15	lépésálló zártcellás hőszigetelés
1	vízszigetelés
1–4 alj.	polimerbeton lejtést adó
23	mon. vb. födémlemez
20	ásv. hőszigetelés mech. rögzítéssel
1	nemesvakolati rendszer

R10* TERASZ

2	kerámia burk. vízzáró ragasztás
5	aljzatbeton – szűrőbeton
–	geofilc
15	lépésálló zértcellás hőszigetelés
1	vízszigetelés
1–4 alj.	polimerbeton lejtést adó
23 (15)	mon. vb. ödémlemez
27	ásv. hőszigetelés mech. rögzítéssel
1	nemesvakolati rendszer

R11 TERASZ

2	kerámia burk. vízzáró ragasztva
5	aljzatbeton – szűrőbeton
–	geofilc
15	lépésálló zártcellás hőszigetelés
1	vízszigetelés
1–4 alj.	polimerbeton lejtést adó
23	mon. vb. födémlemez
–	csiszolás, glettelés, festés

R12 TERASZ

2	kerámia burk. ragasztva
1	kent szigetelés
9–7	lejtbeton
–	PE fólia
3	lépésálló úsztatóréteg
13	mon. vb. födémlemez
–	csiszolás, glettelés, festés

R13 LAPOSTETŐ

3	beton járólap
2	gyöngykavics aljzat
–	geofilc
1	csap. víz szigetelés
15	ásv. hőszigetelés
1–5	polimerbeton lejtbeton
20	mon. vb. födémlemez
–	csiszolás, glettelés, festés

RF3 FAL 1

0,5	nemesvakolat
0,5	Ragasztó, és háló
20	ásványgyapot hőszig rag+mech. rögz.
20	mon. vb falazat
–	csiszolás, glettelés festés

RF4 FAL 2

0,5	nemesvakolat
0,5	Ragasztó, és háló
15–20	ásványgyapot hőszig rag.+mech. rögz.
25	Porotherm kitöltő falazat
1	vakolás
–	glettelés festés

RF1 PINCEFAL 1

20	vmon. vb. fal
20	hőszigetelés (exp. polistyrol)

RF2 PINCEFAL 1

20	vmon. vb. fal
5	hőszigetelés (exp. polistyrol)

RF3 PINCEFAL 1

30	vízzáró mon. vb. fal
10	hőszigetelés (exp. polistyrol)

Jelen tervdokumentációban foglalt műszaki és egyéb megoldások a tervezők szellemi terméke, ideértve az összes szakági tervező dokumentációi is. A terven módosítani, valamint harmadik személlyel történő áttervezéséhez csak a Tervező(k) tudtával és írásos beleegyezésével lehetséges.
Jelen építész tervdokumentáció egysége és megbonthatatlan része valamennyi, a kiviteli terv részét vagy mellékletét képező építészeti és valamennyi szakági műszaki leírás.

munka megnevezése:

9 LAKÁSOS LAKÓÉPÜLET TERVE

(1113) BUDAPEST, XI. KERÜLET
ULÁSZLÓ UTCA 50.
HRSZ.: 4495/13

megrendelő:

ULÁSZLÓ 50 KFT.
1095 BP., LECHNER ÖDÖN FASOR 3.
KÉPVISELI: NGUYEN TUE ANH

tervező:

ARCHIFLEX STÚDIÓ BT.
1113 BUDAPEST, ULÁSZLÓ U. 52.
archiflex@archiflex.hu tel.: +36 1 364 1662

Lente András
felelős építész tervező E1 01-1510 Archiflex Stúdió Bt.

Jánossy Johanna
építész tervező

Steinbach Erzsébet
építész munkatárs

Jézsó Dóra
építész munkatárs

Hontl Gábor
tartószerkezeti tervező

Mottl Tamás
épületgépész tervező

Kaplor György
elektromos tervező

Csuba Bendegúz
tűzvédelmi tervező

terv megnevezése:

ÉPÍTÉSZ KIVITELI TERV

rajz megnevezése:

B-B KERESZTMETSZET

+0,00 = 105,46 mBf
Ä méretek cm-ben vannak megadva!

munka száma:	109/06-2016
lépték:	M=1:50 (A1)
dátum:	2018. FEBRUÁR
rajzszám:	K-21m
módosítás:	/05
dátum/verzió:	2020.01.20.